



1 PLANTA
ESCALA 1/50

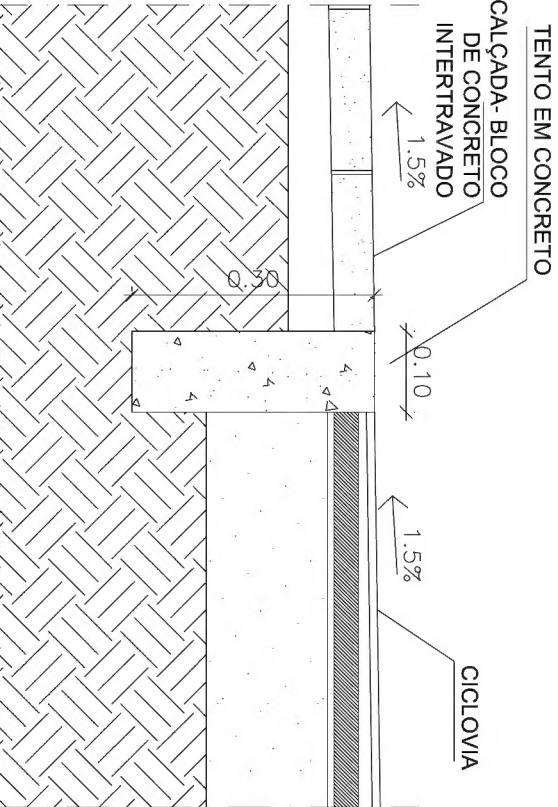

2 CORTE AA
ESCALA 1/10

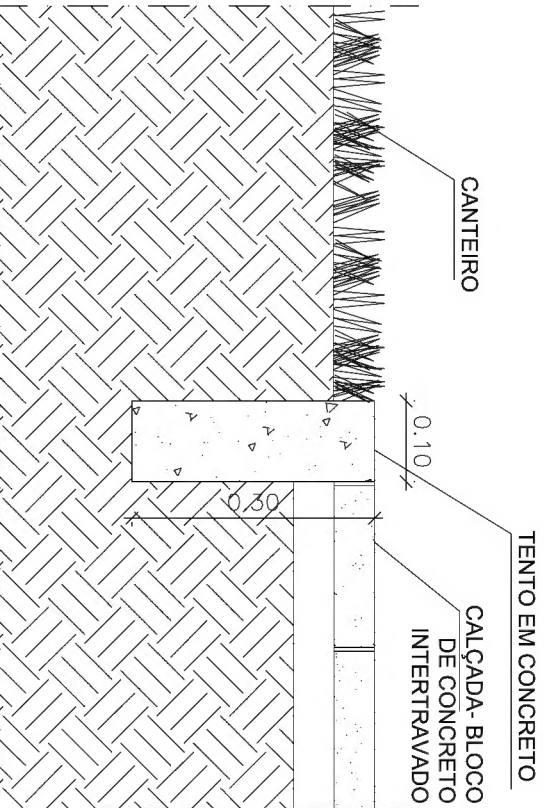

3 CORTE BB
ESCALA 1/10

NOTAS

1- MEDIDAS EM METRO;

01	11/05/2011			LETÍCIA
00	02/05/2011	EMIÇÃO INICIAL	RENATA	RENATA
REV.	DATA	MODIFICAÇÕES	DESENHO	

CARVALHO HOSKEN

PROJETO: VILA OLÍMPICA

DESENHO:

DETALHE TRAVESSIA DE PEDESTRES - TIPO B

ARO.RESP. BERNADETTE BUREGGIO	DESENHO RENATA	VISTO	DATA 02/05/2011	ESCALA 1/50	Nº 107b
-------------------------------	----------------	-------	-----------------	-------------	---------